

MAPA DO CELÓW PROJEKTOWYCH

Identyfikator zgłoszenia prac geodezyjnych	GM.6640.383.2022
Położenie obszaru opracowania	mięscowości ulica
Gmina	Konin
Obwód ewidencyjny	0003
Skala mapy	1:500
Numer sekcji mapy	6.173.23.07.3.3
Nazwa układu współrzędnych	prostopadłych płaskich układ wysokościowy
Oznaczenie granic obszaru, który był przedmiotem aktualizacji	PL-EVRF2007-NH
Informacje o służebnościach gruntowych mających wpływ na zagospodarowanie gruntów, zlokalizowanych w granicach projektowanej inwestycji	Mapa do celów projektowych została wykonana bez ustalenia służebności gruntowych ujawnionych w księgach wieczystych
Data opracowania mapy	23.06.2022


Jako wykonawca prac geodezyjnych i kartograficznych - inż. Dariusz Kaczmarek, nr uprawnień zawodowych 17121, oświadczam, że wykonana przeze mnie praca geodezyjna, zgłoszona Prezydentowi Miasta Konina pod numerem GM.6640.383.2022 została pozytywnie zweryfikowana dnia 07.07.2022, protokołem nr 2

Jestem świadomy odpowiedzialności karnej za złożenie fałszywego oświadczenia.

GEOMAP Sp. z o.o.
62-510 Konin, ul. Królowej Jadwigi 18
Nazwa i imię i nazwisko wykonawcy

GEODETA UPRAWNIONY
inż. Dariusz Kaczmarek
Nr świadectwa 17121
Imię i nazwisko geodety uprawnionego który opracował mapę

Nie wyklucza się istnienia w terenie innych niewykazanych na niniejszej mapie urządzeń i budowli podziemnych, które nie były zgłoszone do inwentaryzacji lub o których brak jest informacji w instytucjach branżowych.

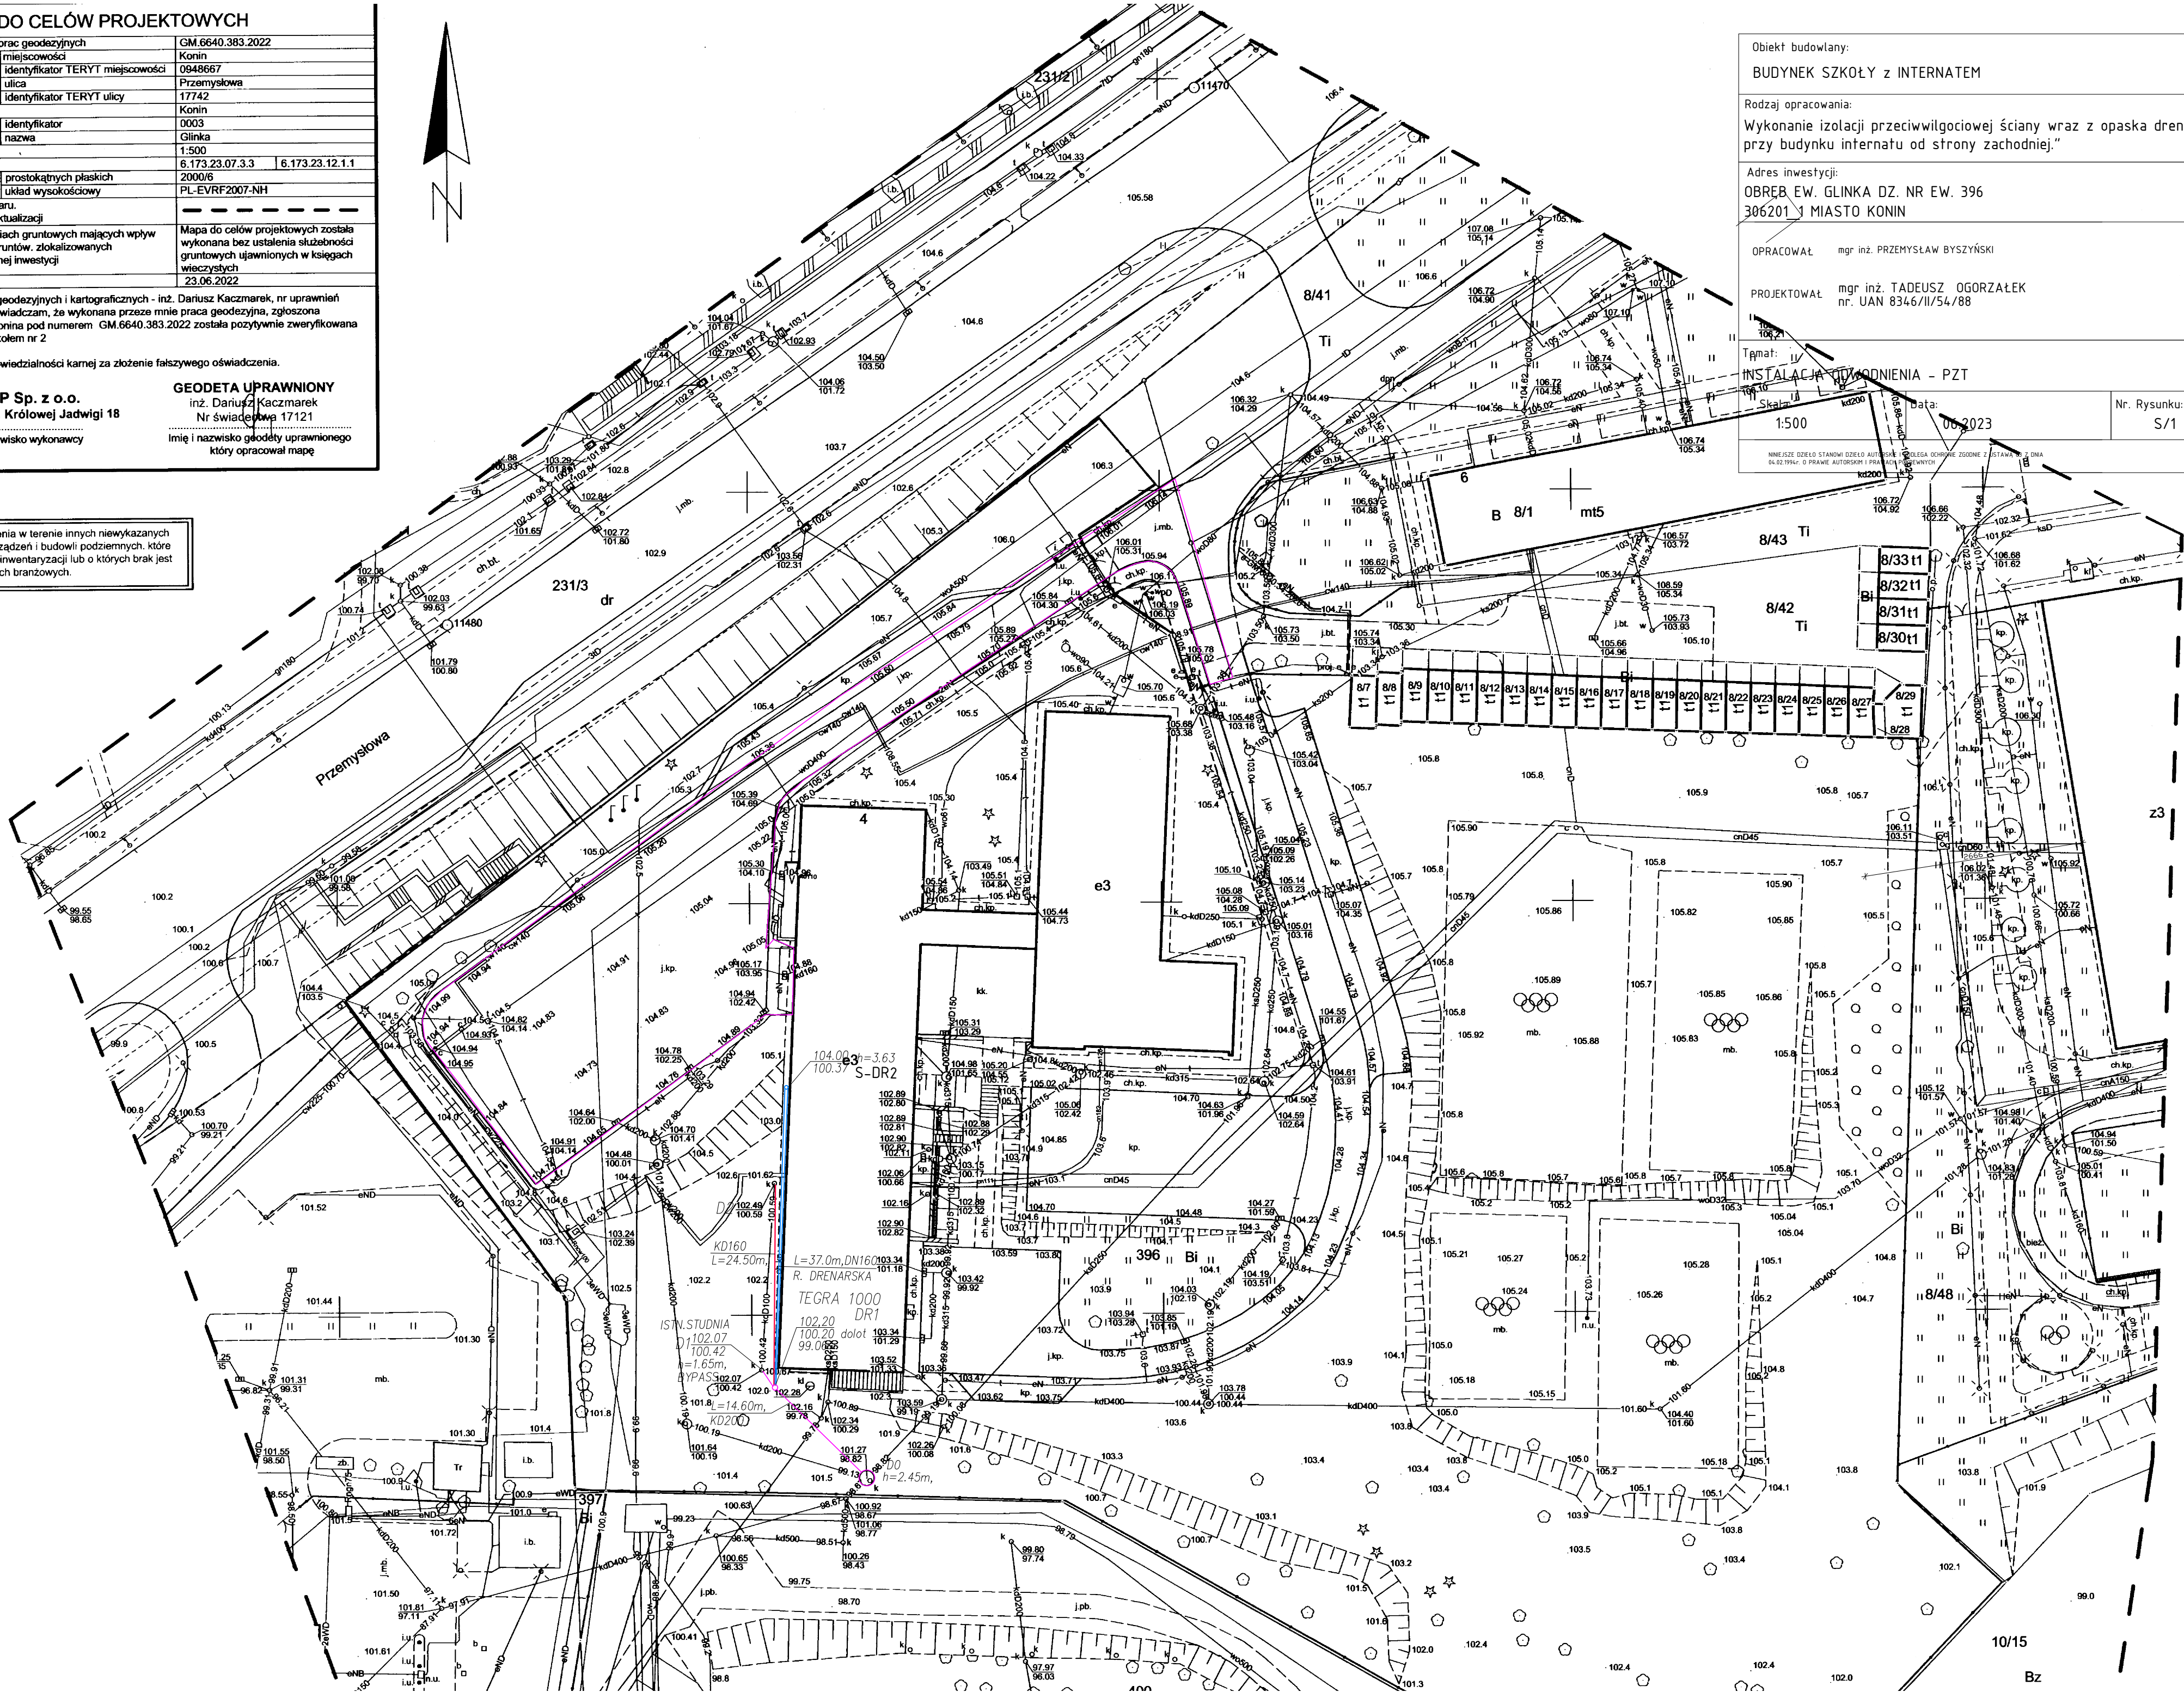

Obiekt budowlany:
BUDYNEK SZKOŁY z INTERNATEM

Rodzaj opracowania:
Wykonanie izolacji przeciwwilgociowej ściany wraz z opaską drenażową przy budynku internatu od strony zachodniej.

Adres inwestycji:
OBRĘB EW. GLINKA DZ. NR EW. 396
306201-1 MIASTO KONIN

OPRACOWAŁ mgr inż. PRZEMYSŁAW BYSZYŃSKI

PROJEKTOWAŁ mgr inż. TADEUSZ OGÓRZAŁEK
nr. UAN 8346/II/54/88

Temat: IV
INSTALACJA ODPADNIENIA - PZT

Data: 06.2023

Nr. Rysunku: S/1

Niniejsze dzieło stanowi dzieło autorskie, którego ochronę zgodną z ustawą z dnia 04.02.1994 r. o prawie autorskim i prawach pokrewnych